


Dirección de Movilidad

Inspección

Propuesta de desvíos de tráfico durante la obra.

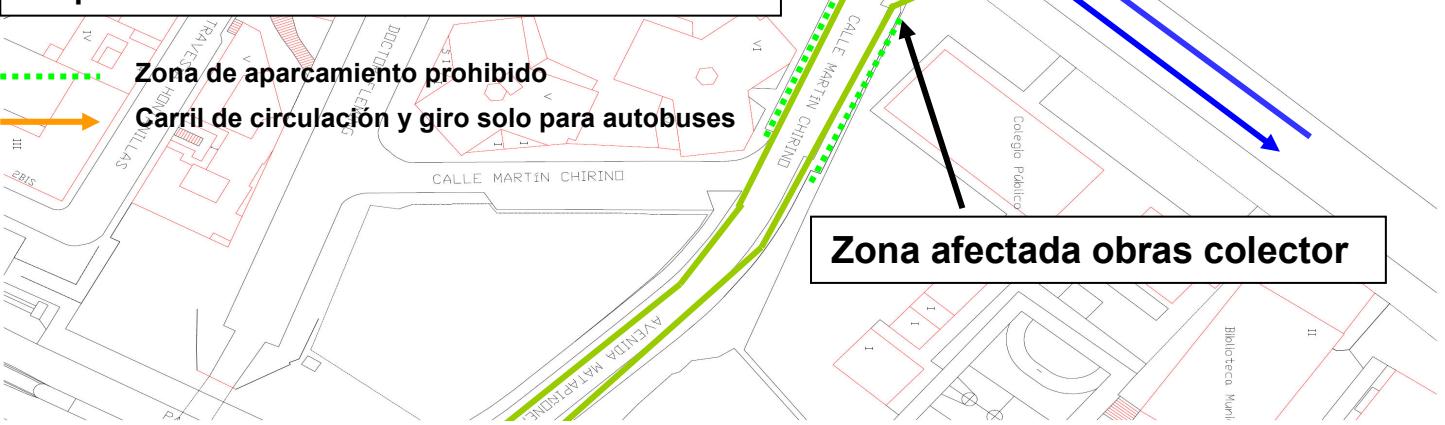

Zona de aparcamiento prohibido

Carril de circulación y giro solo para autobuses

Zona afectada obras colector