


LEYENDA

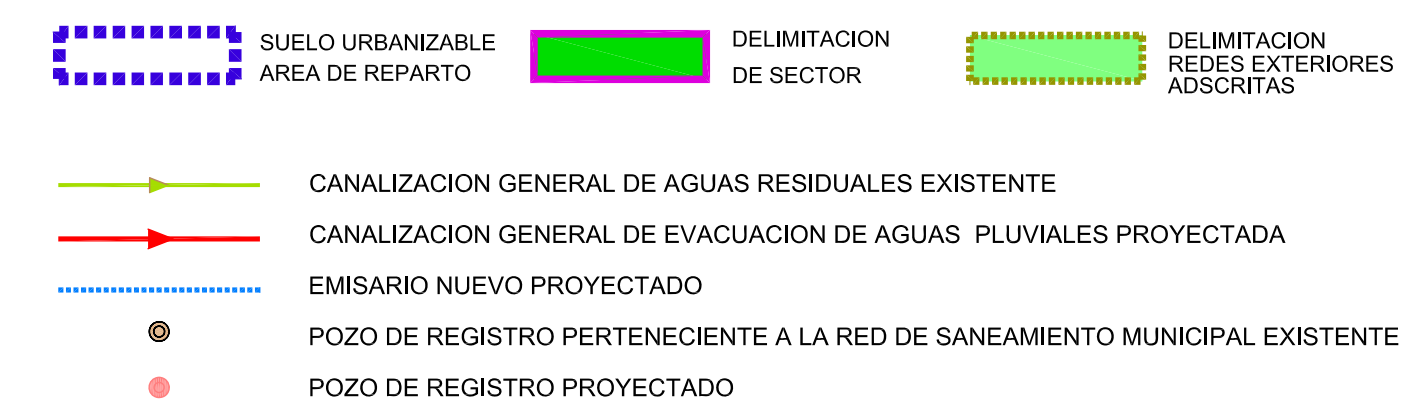

© GERARDO MINGO ARQUITECTOS

PROPIEDAD:

COMISION GESTORA AMBITO A.R.2. "CERRO DEL BAILE"

PROYECTO:	PLAN PARCIAL
S.U.P. SECTOR S1 DEL A.R.2 "CERRO DEL BAILE"	
SAN SEBASTIAN DE LOS REYES	MADRID

TIPO DE PLANO:

ESQUEMA BASICO DE INFRAESTRUCTURA
RED DE AGUAS PLUVIALES

ESCALA : DIN A1
1/3.000

FECHA: JULIO-2014

ARQUITECTOS

Gerardo Mingo Pinacho

GERARDO MINGO ARQUITECTOS
RAFAELA BONILLA, 17 28028 MADRID T +34 91355812
www.gerardomingo.com info@gerardomingo.com

ei-02